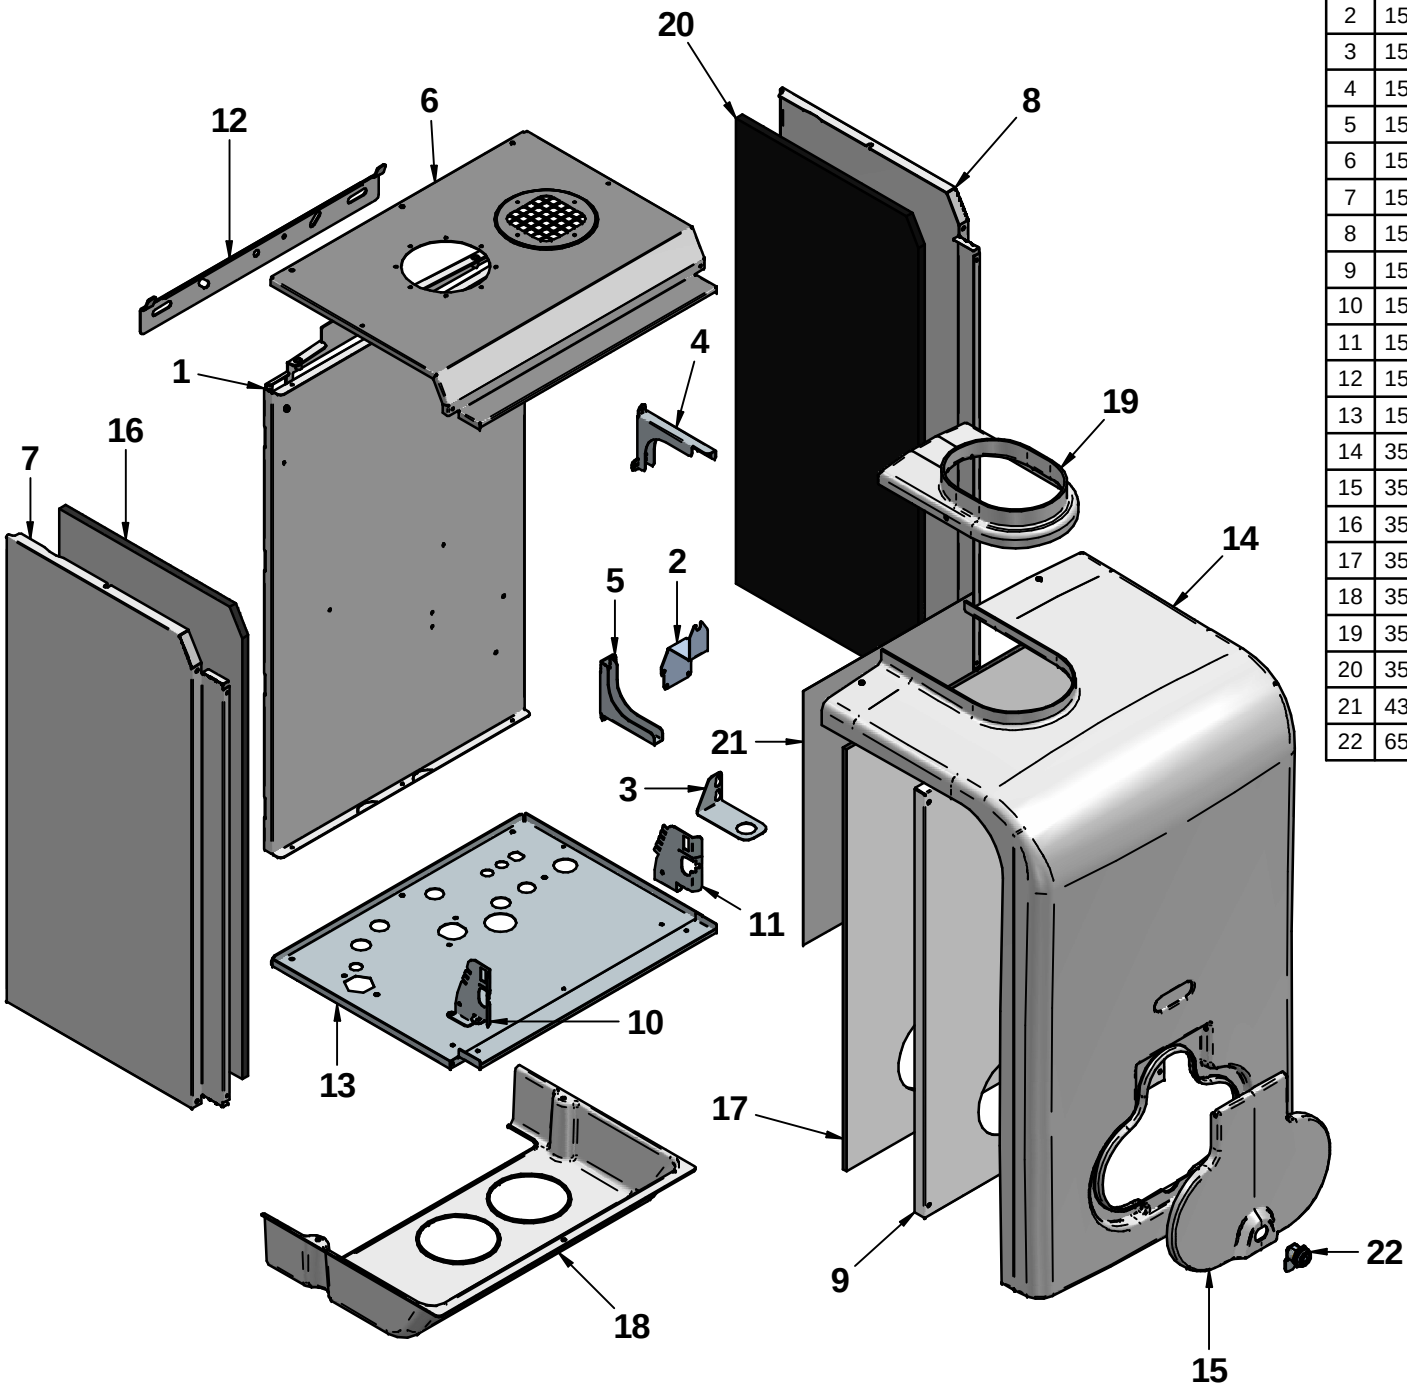

N°	Codice	Descrizione	Qt.
1	12-01663	TELAIO COMPLETO	1
2	15-00996	PIASTRINO TRASFORMATORE SCAMBIATORE RADIANT	1
3	15-01042	PIASTRINO SIFONE SCARICO CONDENSA	1
4	15-01048	STAFFA SUPERIORE VASO ESPANSIONE	1
5	15-01105	STAFFA INFERIORE VASO ESPANSIONE	1
6	15-01281	TESTATA SUPERIORE	1
7	15-01282	LATERALE SINISTRO MANTELLO	1
8	15-01283	LATERALE DESTRO MANTELLO	1
9	15-01290	FRONTALE CAMERA STAGNA	1
10	15-01295	STAFFA SINISTRA QUADRO	1
11	15-01296	STAFFA DESTRA QUADRO	1
12	15-01327	STAFFA MURO	1
13	15-01394	TESTATA INFERIORE	1
14	35-00109	FRONTALE MANTELLO TERMOFORMATO	1
15	35-00110	COPERCHIO MANTELLO TERMOFORMATO	1
16	35-00114	COIBENTAZIONE LATERALI MANTELLO SINISTRO	1
17	35-00115	COIBENTAZIONE FRONTALE MANTELLO	1
18	35-00116	GRIGLIA RACCORDI TERMOFORMATO GRIGIA	1
19	35-00118	COPERCHIO ANTIPIOGGIO GRIGIO RAL7035	1
20	35-00119	COIBENTAZIONE LATERALI MANTELLO DESTRO	1
21	43290LA	FRONTALE ALLUMINIO	1
22	65-00393	KIT SERRATURA	1

Disegnatore	Rev.	data revisione	Autore revisione	Descrizione revisione
cristian.pazzaglini				
Modificato				
cristian.pazzaglini				

Data di creazione	Scala	Materiale	Sp.	Peso (Kg)
29/04/2016	1:6			5780.834

Note

Descrizione completa
R1K 28/B "COMBI-TECH" RAIN ERP MET
IT-CS R2 GRIGIO

RADIANT
tecnologia nel calore dal 1959

Codice	Revisione
A011A782A202	00

DATI TECNICI E MISURE NON SONO IMPEGNATIVE. LA DITTA SI RISERVA IL DIRITTO DI EVENTUALI VARIAZIONI SENZA L' OBBLIGO DI PREAVVISO. SI DECLINA OGNI RESPONSABILITA' PER EVENTUALI INESATTEZZE CONTENUTE NEL PRESENTE OPUSCOLO SE DOVUTE AD ERRORI DI STAMPA. O DI TRASCRIZIONE. TUTTI I DIRITTI SONO RISERVATI. NESSUNA PARTE DI QUESTO DOCUMENTO PUO' ESSERE RIPRODOTTA, MEMORIZZATA IN SISTEMI DI ARCHIVIO O TRASMESSA IN QUALSIASI FORMA O MEZZO ELETTRONICO, MECCANICO, O FOTOCOPIA O ALTRI SENZA LA PREVENTIVA AUTORIZZAZIONE DELLA DITTA

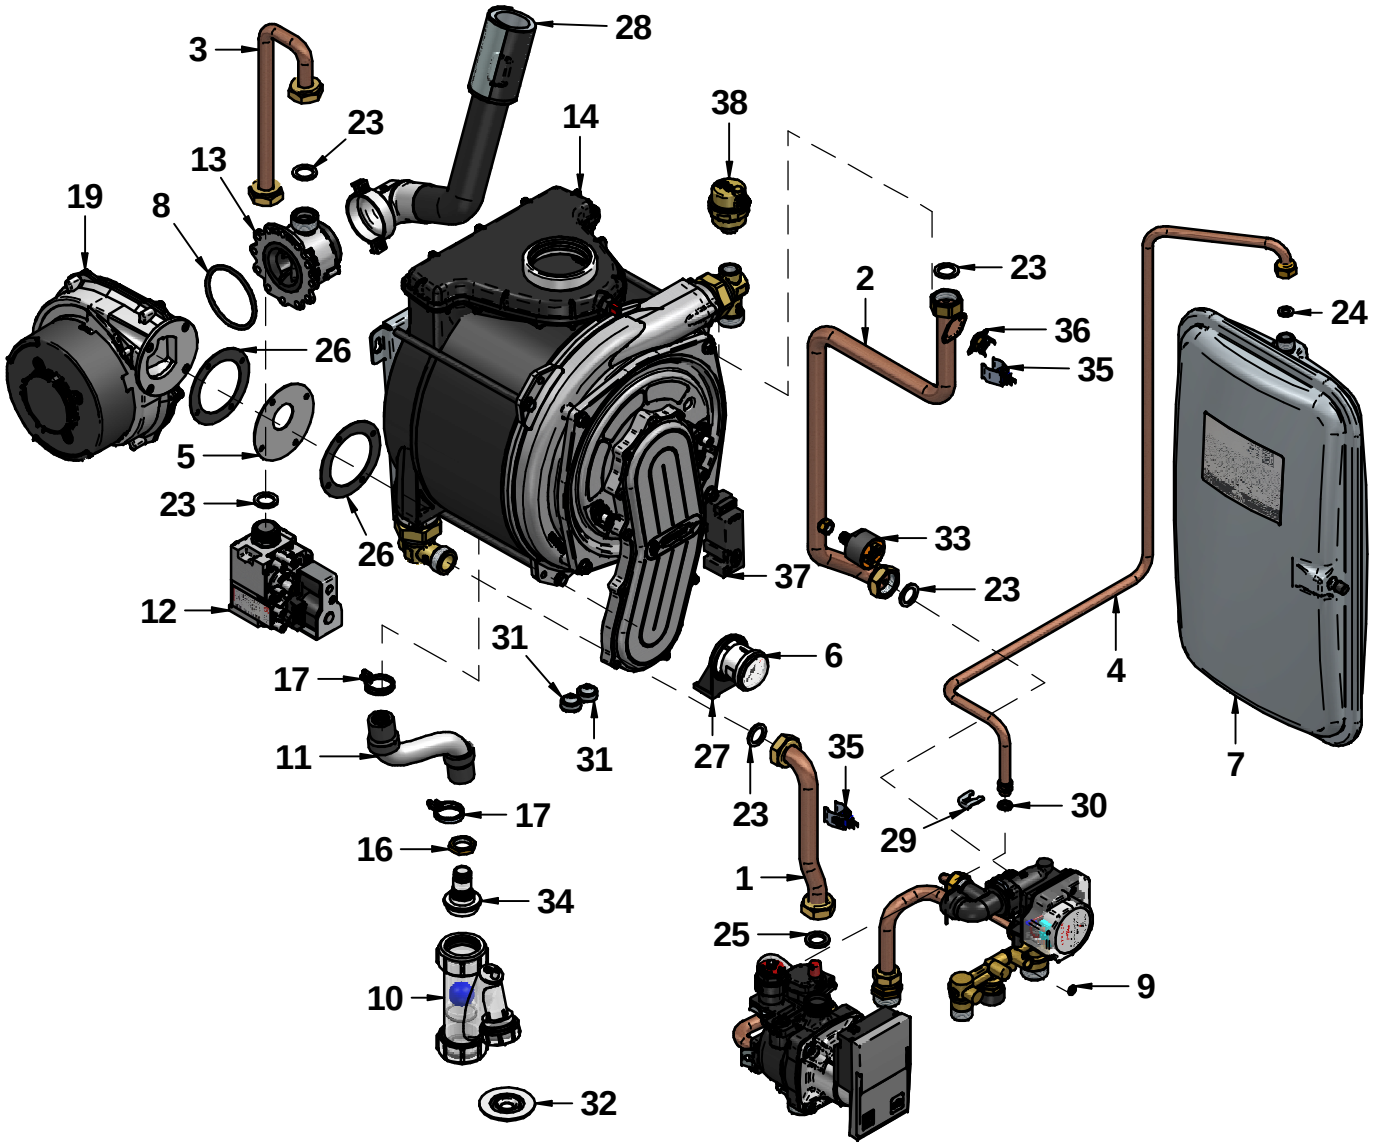

N°	Codice	Descrizione	Qt.
1	12-01294	TUBO Ø18 RITORNO	1
2	12-01394	TUBO Ø18 MANDATA	1
3	12-01426	TUBO Ø14 ATTACCO GAS	1
4	12-01438	TUBO Ø10 VASO ESPANSIONE	1
5	15-01065	FLANGIA BRUCIATORE	1
6	25-00363	IDROMETRO ATTACCO RAPIDO	1
7	25-00377	VASO ESPANSIONE 8L	1
8	25-00386	OR VENTURI POLIDORO 62x3	1
9	25-00404	OR 5,00x2 EPDM	1
10	27044LA	SIFONE RACCOGLICONDENSA	1
11	30-00129	TUBO SCARICO CONDENSA	1
12	30-00134	VALVOLA GAS 848 SIGMA	1
13	30-00166	VENTURI ALTA MODULAZIONE HM 28Kw	1
14	30-00195	SCAMBIATORE RADIANT SK1 28	1
15	31139LA	CAVO ALIMENTAZIONE SCHUKO	1
16	34001LA	CONTRODADO 1/2" E24	1
17	38525LA	FASCETTA BIFILARE A MOLLA 24.4 -26	2
18	40-00134	CAVO PWM/SONDA RITORNO	1
19	40-00180	ELETTROVENTILATORE PX128/203 PER MODULAZIONE HM	1
20	40-00215	CAVO TERMOSTATO SICUREZZA	1
21	40-00216	CAVO SCHEDA/V.GAS/TRASFORMAT.	1
22	40-00217	CAVO ALIMENTAZIONE/ELETTROV.	1
23	43001LA	GUARNIZIONE 3/4"	5
24	43003LA	GUARNIZIONE 3/8"	1
25	43159LA	GUARNIZIONE 3/4" MULTIPLEX Ø24x16x2	1
26	43278LA	GUARNIZIONE FLANGIA CONDENSAZIONE Ø82	2
27	45-00042	SUPPORTO IDROMETRO	1
28	50-00149	MARMITTA USCITA FUMI	1
29	54035LP	FORCELLA FISSAGGIO TUBO VASO ESP.	1
30	55-00222	OR OR 9,6x2,4 DI TENUTA TUBO VASO ESP.	1
31	55-00313	PASSACAVO METRICO SNAP-FIT	2
32	55-00324	PASSATUBO A SOFFIETTO Ø12 TRASPARENTE	1
33	59015LA	PRESSOSTATO ACQUA	1
34	68244LA	RACCORDO ATTACCO SIFONE	1
35	73516LA	SENSORE A CLIP BLU PER TUBI Ø17 Ø18	2
36	86006LA	TERMOSTATO SICUREZZA 95C°	1
37	88023LA	TRASFORMATORE AC 230VAC 50-60HZ	1
38	96012LA	VALVOLA JOLLY SFOGO ARIA 3/8"	1

Disegnatore	Rev.	data revisione	Autore revisione	Descrizione revisione
cristian.pazzaglini				
Modificato				
cristian.pazzaglini				

Data di creazione	Scala	Materiale	Sp.	Peso (Kg)
29/04/2016	1:5.3			5780.834

Note

Descrizione completa

R1K 28/B "COMBI-TECH" RAIN ERP MET IT-ES R2 GRIGIO

RADIANT

tecnologia nel calore dal 1959

Codice	Revisione
A011A782A202	00

DATI TECNICI E MISURE NON SONO IMPEGNATIVE. LA DITTA SI RISERVA IL DIRITTO DI EVENTUALI VARIAZIONI SENZA L' OBBLIGO DI PREAVVISO. SI DECLINA OGNI RESPONSABILITA' PER EVENTUALI INESATTEZZE CONTENUTE NEL PRESENTE OPUSCOLO SE DOVUTE AD ERRORI DI STAMPA O DI TRASCRIZIONE. TUTTI I DIRITTI SONO RISERVATI. NESSUNA PARTE DI QUESTO DOCUMENTO PUO' ESSERE RIPRODOTTA, MEMORIZZATA IN SISTEMI DI ARCHIVIO O TRASMESSA IN QUALSIASI FORMA O MEZZO ELETTRONICO, MECCANICO, FOTOCOPIA O ALTRO SENZA LA PREVENTIVA AUTORIZZAZIONE DELLA DITTA

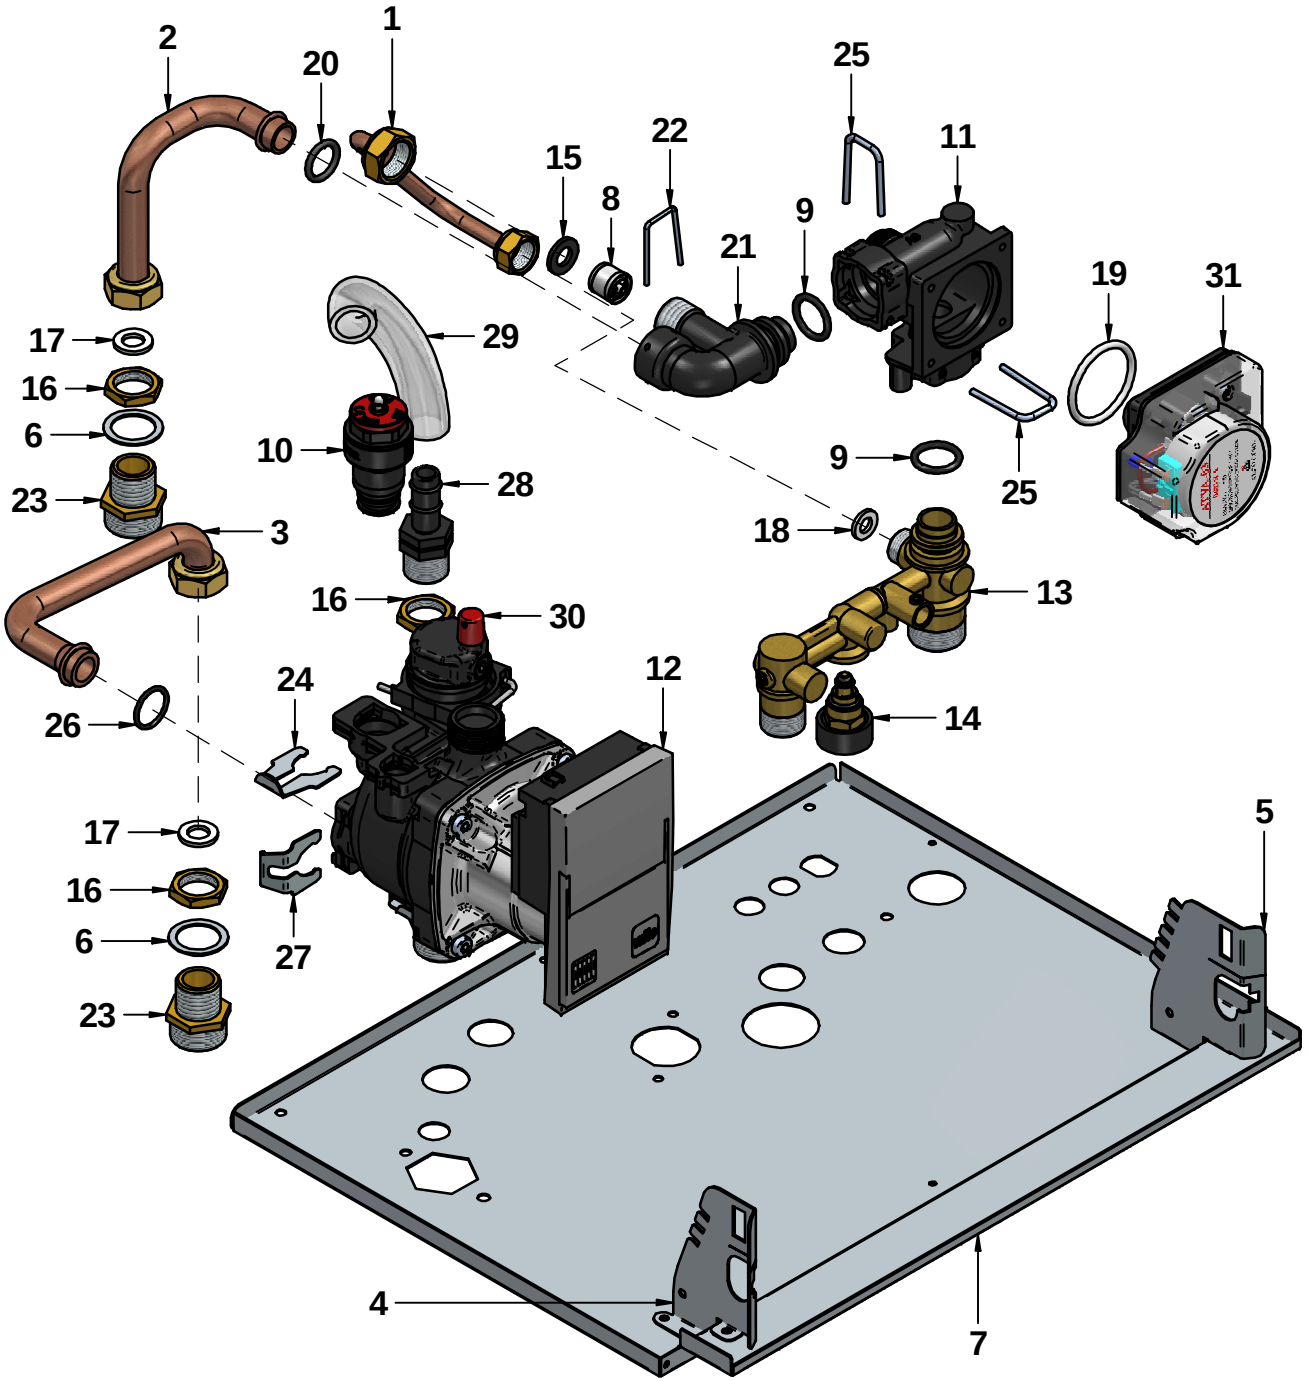

N°	Codice	Descrizione	Qt.
1	12-01601	TUBO Ø8 RICIRCOLO	1
2	12-01666	TUBO Ø14 MANDATA BOILER	1
3	12-01667	TUBO Ø14 RITORNO BOILER	1
4	15-01295	STAFFA SINISTRA QUADRO	1
5	15-01296	STAFFA DESTRA QUADRO	1
6	15-01383	SPESSORE CONTRODADO	2
7	15-01394	TESTATA INFERIORE	1
8	25-00256	BY-PASS Ø15 AP.0,3	1
9	25-00269	OR DI TENUTA UPSO15-50	2
10	25-00333	VALVOLA SICUREZZA 3bar 1/2" CON PORTAGOMMA	1
11	25-00405	CORPO IN PLASTICA VALVOLA 3 VIE	1
12	25-00414	CIRCOLATORE YONOS PARA MSL12/6B cPWM	1
13	25-00423	RACCORDO SANITARIO FREDDO SOLO RISCALDAMENTO	1
14	25-00491	RUBINETTO GRUPPO RIEMPIMENTO	1
15	25-00498	GUARNIZIONE 1/2" Ø18.5x10x2	1
16	34001LA	CONTRODADO 1/2" E24	3
17	43002LA	GUARNIZIONE 1/2"	2
18	43003LA	GUARNIZIONE 3/8"	1
19	43145LA	OR VALVOLA TRE VIE IMIT	1
20	43150LA	OR MULTIPLEX EPDM ORM 14X30	1
21	45-00048	RACCORDO RICIRCOLO	1
22	54022LA	FORCELLA DI FISSAGGIO	1
23	55-00038	NIPLES 1/2"-3/4"	2
24	55-00149	FORCELLA DI FISSAGGIO Ø18	1
25	55-00215	MOLLA FISSAGGIO GRUPPO IDRAULICO	2
26	55-00218	OR EPDM 17.13 x Ø2.62 BY-PASS	1
27	55-00239	FORCELLA D.18 BY-PASS	1
28	55-00355	PORTAGOMMA 1/2"x16	1
29	55-00356	TUBO ANTIGELO NEUTRO D.14x19	1
30	96030LA	VALVOLA SFOGO ARIA SHUL	1
31	96032LA	VALVOLA 3 VIE ATTUATORE ATVA 03	1

Disegnatore	Rev.	data revisione	Autore revisione	Descrizione revisione
cristian.pazzaglini				
Modificato				
cristian.pazzaglini				

Data di creazione	Scala	Materiale	Sp.	Peso (Kg)
28/04/2016	1:2.5			994.355

Note

Descrizione completa

GRUPPO IDRAULICO
R1K 24-28-34/B RAIN

RADIANT
tecnologia nel calore dal 1959

Codice	Revisione
26-00428	00

DATI TECNICI E MISURE NON SONO IMPEGNATIVE. LA DITTA SI RISERVA IL DIRITTO DI EVENTUALI VARIAZIONI SENZA L'OBBLIGO DI PREAVVISO. SI DECLINA OGNI RESPONSABILITA' PER EVENTUALI INESATTEZZE CONTENUTE NEL PRESENTE OPUSCOLO SE DOVUTE AD ERRORI DI STAMPA O DI TRASCRIZIONE. TUTTI I DIRITTI SONO RISERVATI. NESSUNA PARTE DI QUESTO DOCUMENTO PUO' ESSERE RIPRODOTTA, MEMORIZZATA IN SISTEMI DI ARCHIVIO O TRASMESSA IN QUALSIASI FORMA O MEZZO ELETTRONICO, MECCANICO, FOTOCOPIA O ALTRO SENZA LA PREVENTIVA AUTORIZZAZIONE DELLA DITTA

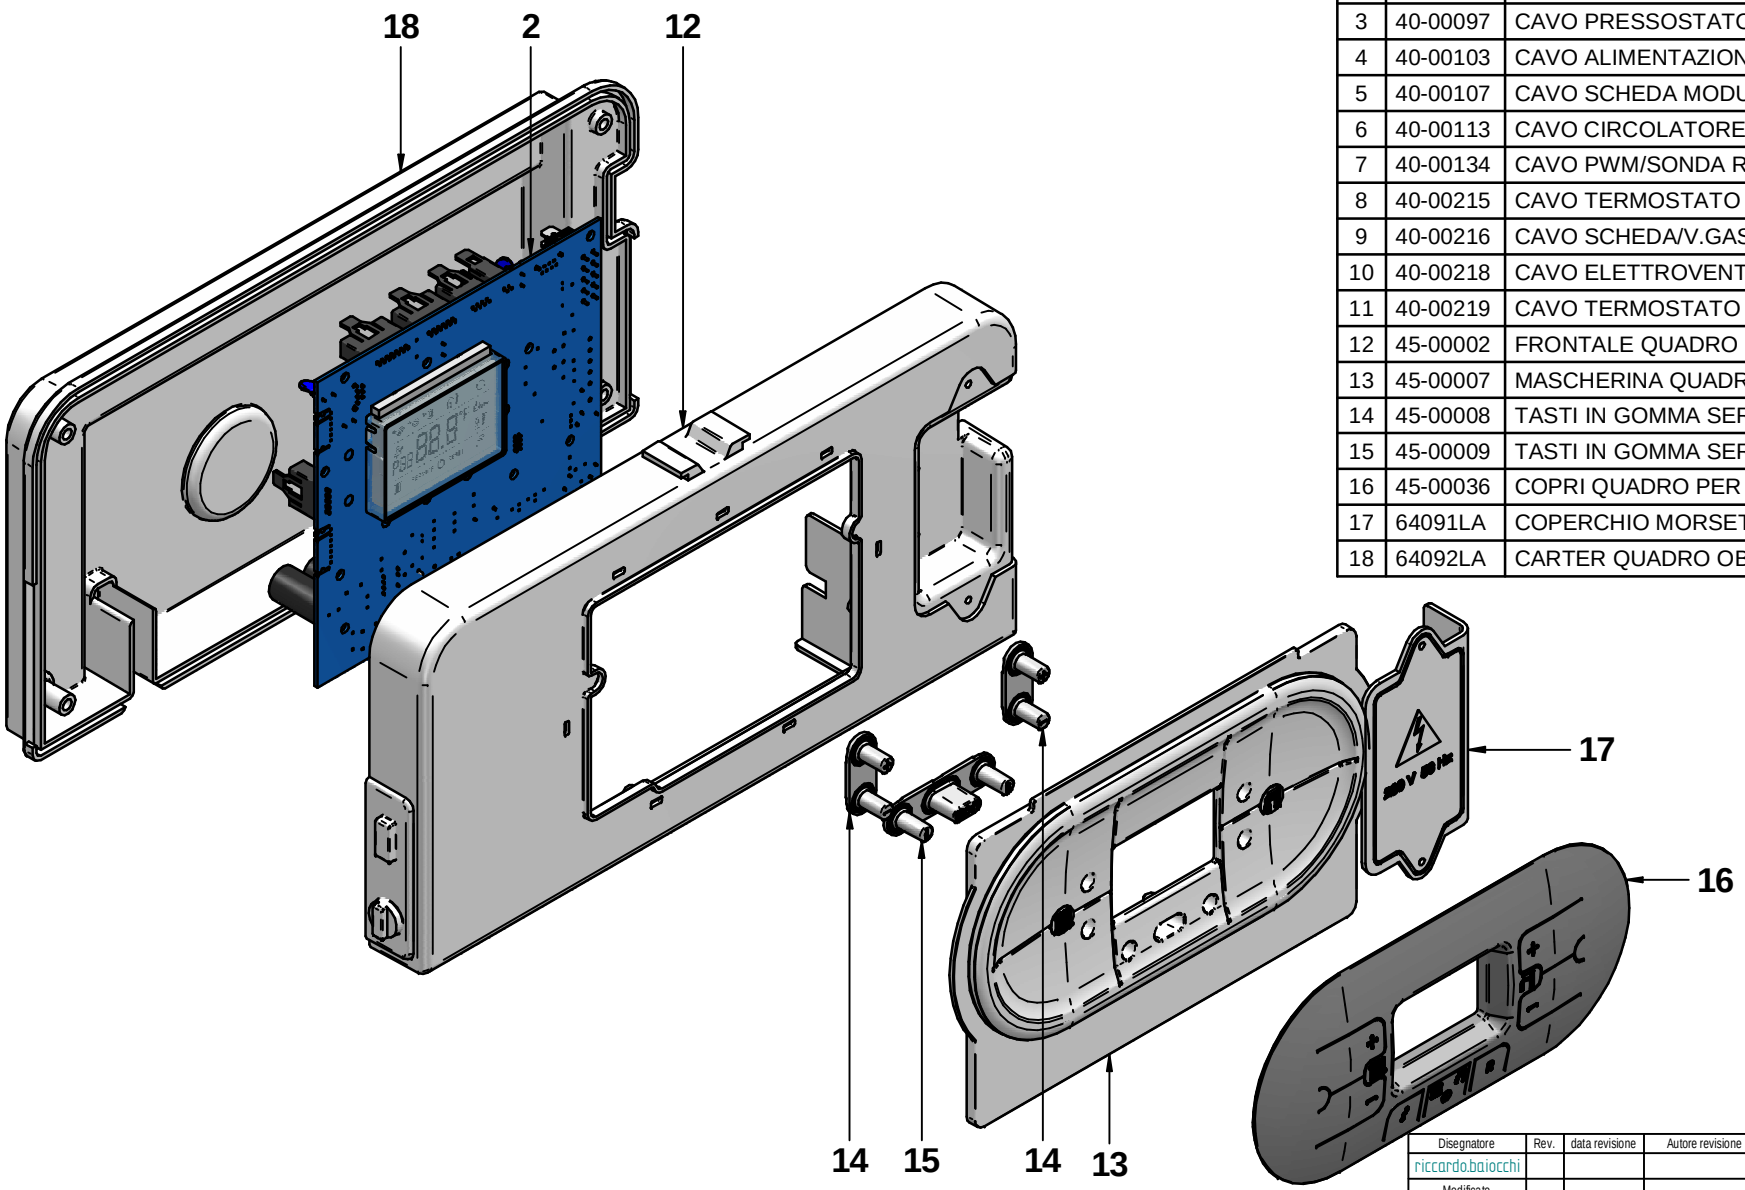

N°	Codice	Descrizione	Qt.
1	31368LA	CAVO SONDA SAN.RISC. 8mt. E/B	1
2	40-00077	SCHEDA ELETTRONICA QUADRO R2	1
3	40-00097	CAVO PRESSOSTATO ACQUA	1
4	40-00103	CAVO ALIMENTAZIONE	1
5	40-00107	CAVO SCHEDA MODULAZIONE TELAIO	1
6	40-00113	CAVO CIRCOLATORE/VALV.DEVIATR.	1
7	40-00134	CAVO PWM/SONDA RITORNO	1
8	40-00215	CAVO TERMOSTATO SICUREZZA	1
9	40-00216	CAVO SCHEDA/V.GAS/TRASFORMAT.	1
10	40-00218	CAVO ELETTROVENTILATORE	1
11	40-00219	CAVO TERMOSTATO FUMI	1
12	45-00002	FRONTALE QUADRO	1
13	45-00007	MASCHERINA QUADRO R2	1
14	45-00008	TASTI IN GOMMA SERIE 2	2
15	45-00009	TASTI IN GOMMA SERIE 3	1
16	45-00036	COPRI QUADRO PER R2	1
17	64091LA	COPERCHIO MORSETTIERA OBLO'	1
18	64092LA	CARTER QUADRO OBLO'	1

Disegnatore	Rev.	data revisione	Autore revisione	Descrizione revisione
riccardo.baiocchi				
Modificato				
cristian.pazzaglini				

Data di creazione	Scala	Materiale	Sp.	Peso (Kg)
23/09/2015	1:2			371.808

Note

Descrizione completa

QUADRO COMPLETO ASSEMBLATO ERP
R1K 24/B - 28/B - 34/B

RADIANT
tecnologia nel calore dal 1959

Codice	Revisione
41-00164	00

DATI TECNICI E MISURE NON SONO IMPEGNATIVE. LA DITTA SI RISERVA IL DIRITTO DI EVENTUALI VARIAZIONI SENZA L' OBBLIGO DI PREAVVISO. SI DECLINA OGNI RESPONSABILITA' PER EVENTUALI INESATTEZZE CONTENUTE NEL PRESENTE OPUSCOLO SE DOVUTE AD ERRORI DI STAMPA O DI TRASCRIZIONE. TUTTI I DIRITTI SONO RISERVATI. NESSUNA PARTE DI QUESTO DOCUMENTO PUO' ESSERE RIPRODOTTA, MEMORIZZATA IN SISTEMI DI ARCHIVIO O TRASMESSA IN QUALSIASI FORMA O MEZZO ELETTRONICO, MECCANICO, O FOTOCOPIA O ALTRI SENZA LA PREVENTIVA AUTORIZZAZIONE DELLA DITTA.

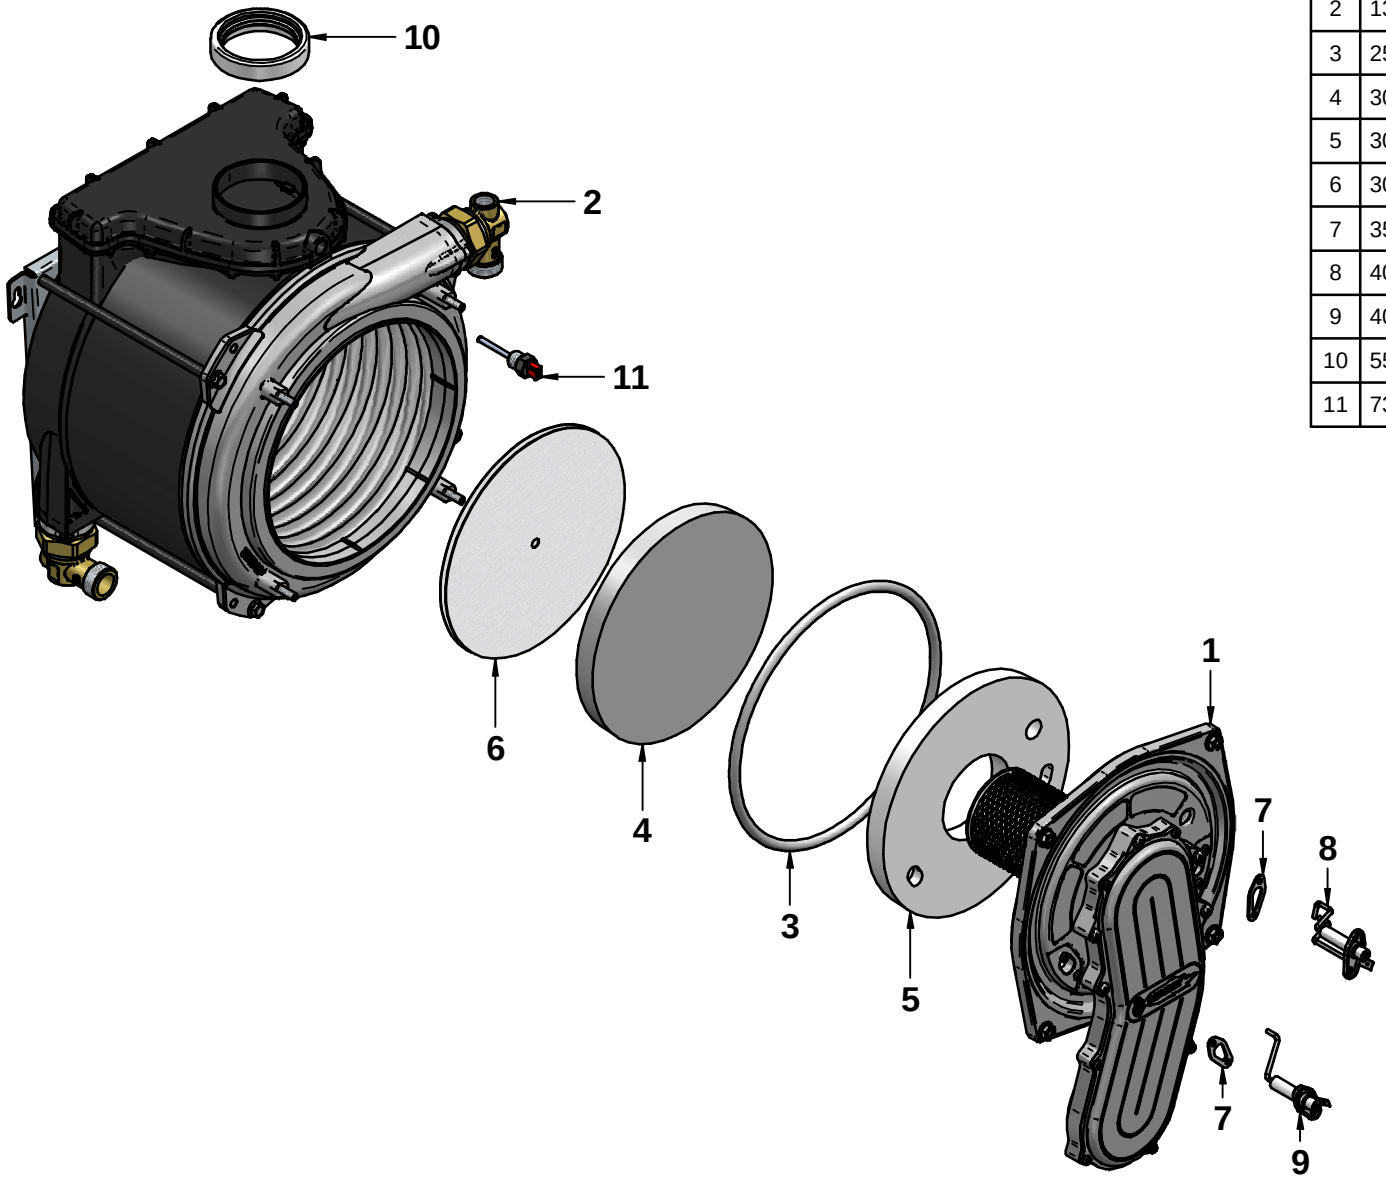

N°	Codice	Descrizione	Qt.
1	13-00206	PORTA FREDDA BRUCIATORE 10+2 28Kw	1
2	13-00236	FONDO CB 28Kw MONOTERMICO	1
3	25-00312	OR PORTINA	1
4	30-00104	FIBRACERAMICA INFERIORE SP 18	1
5	30-00105	FIBRA CERAMICA TONDA Sp. 18	1
6	30-00131	MATERASSINO CERAMICO DENSITA 96Kg/m3 sp.6mm	1
7	35026LA	GUARNIZIONE PER ELETTRODI ISO/INOX	2
8	40-00127	ELETTRODO ACCENSIONE ISO USA CON CAVO	1
9	40-00128	ELETTRODO RIVELAZIONE ISO USA CON CAVO	1
10	55-00137	GUARNIZIONE 74x61 sp 17 EPDM	1
11	73517LA	TERMOFUSIBILE ROSSO ISTMQ 102 °C	1

Disegnatore	Rev.	data revisione	Autore revisione	Descrizione revisione
francesco.bonetti				
Modificato				
cristian.pazzaglini				

Data di creazione	Scala	Materiale	Sp.	Peso (Kg)
13/03/2015	1:4			1751.657

Note

Descrizione completa

SCAMBIATORE RADIANT SK1 28
MONOTERMICO

RADIANT
tecnologia nel calore dal 1959

Codice	Revisione
30-00195	00

DATI TECNICI E MISURE NON SONO IMPEGNATIVE. LA DITTA SI RISERVA IL DIRITTO DI EVENTUALI VARIAZIONI SENZA L' OBBLIGO DI PREAVVISO. SI DECLINA OGNI RESPONSABILITA' PER EVENTUALI INESATTEZZE CONTENUTE NEL PRESENTE OPUSCOLO SE DOVUTE AD ERRORI DI STAMPA O DI TRASCRIZIONE. TUTTI I DIRITTI SONO RISERVATI. NESSUNA PARTE DI QUESTO DOCUMENTO PUO' ESSERE RIPRODOTTA, MEMORIZZATA IN SISTEMI DI ARCHIVIO O TRASMESSA IN QUALSIASI FORMA O MEZZO ELETTRONICO, MECCANICO, FOTOCOPIA O ALTRI SENZA LA PREVENTIVA AUTORIZZAZIONE DELLA DITTA