Rev.	Descrizione	Data

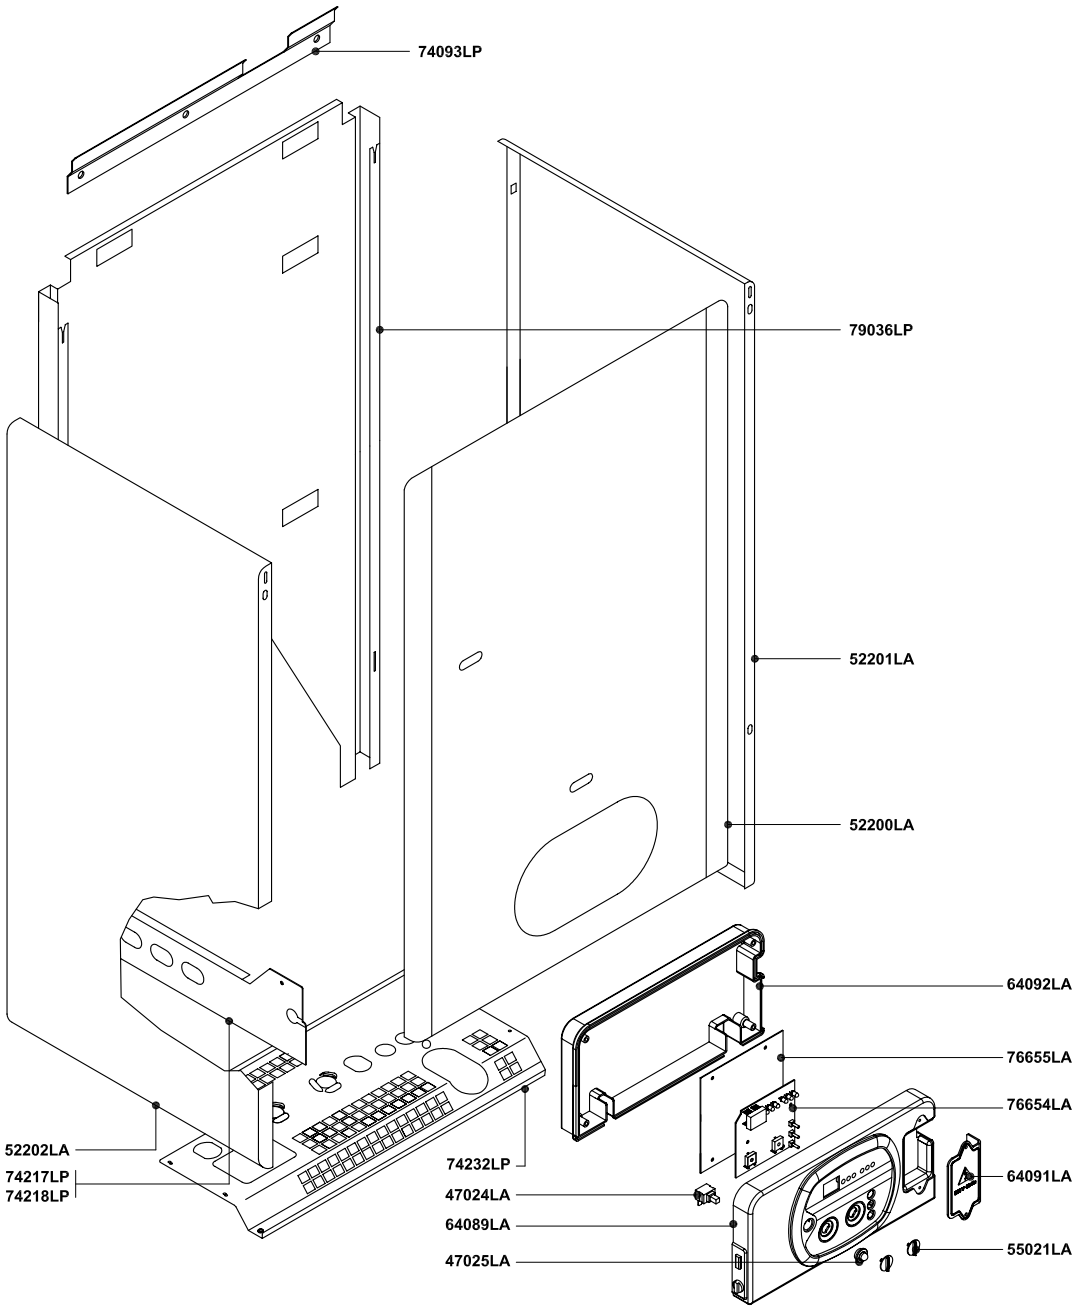

Pos.	Codice	Descrizione	U.M.	Q.ta'

RADIANT BRUCIATORI S.p.A.

Oggetto:
Esploso ricambi Caldaia murale ad accumulo
COMPONENTI TELAIO + MANTELLO

Descrizione:
mod. RMAS 24 E
camera stagna - accensione elettronica

Data: 12.03.2003
Scala: —
Ufficio: tecnico
Disegnato:
Controllato:
Approvato:

Codice n.:

A011A412A341	metano
A011B412A341	G.P.L.
	gas città
	aria prop.
	gasollo

Scheda n.: **B0203_AA1**

DATI TECNICI E MISURE NON SONO IMPEGNATIVE, LA DITTA SI RISERVA IL DIRITTO DI EVENTUALI VARIAZIONI SENZA L'OBBLIGO DI PREAVVISO, DECLINIAMO OGNI RESPONSABILITÀ PER EVENTUALI INESATTEZZE CONTENUTE NEL PRESENTE OPUSCOLO, SE DOVUTE AD ERRORI DI STAMPA O DI TRASCRIZIONE. E+OE
TUTTI I DIRITTI SONO RISERVATI. NESSUNA PARTE DI QUESTO DOCUMENTO PUO' ESSERE RIPRODOTTA, MEMORIZZATA IN SISTEMI DI ARCHIVIO, O TRASMESSA IN QUALSIASI FORMA O MEZZO ELETTRONICO, MECCANICO, FOTOCOPIA, REGISTRAZIONE O ALTRI, SENZA LA PREVENTIVA AUTORIZZAZIONE SCRITTA DELLA DITTA.

Rev.	Descrizione	Data

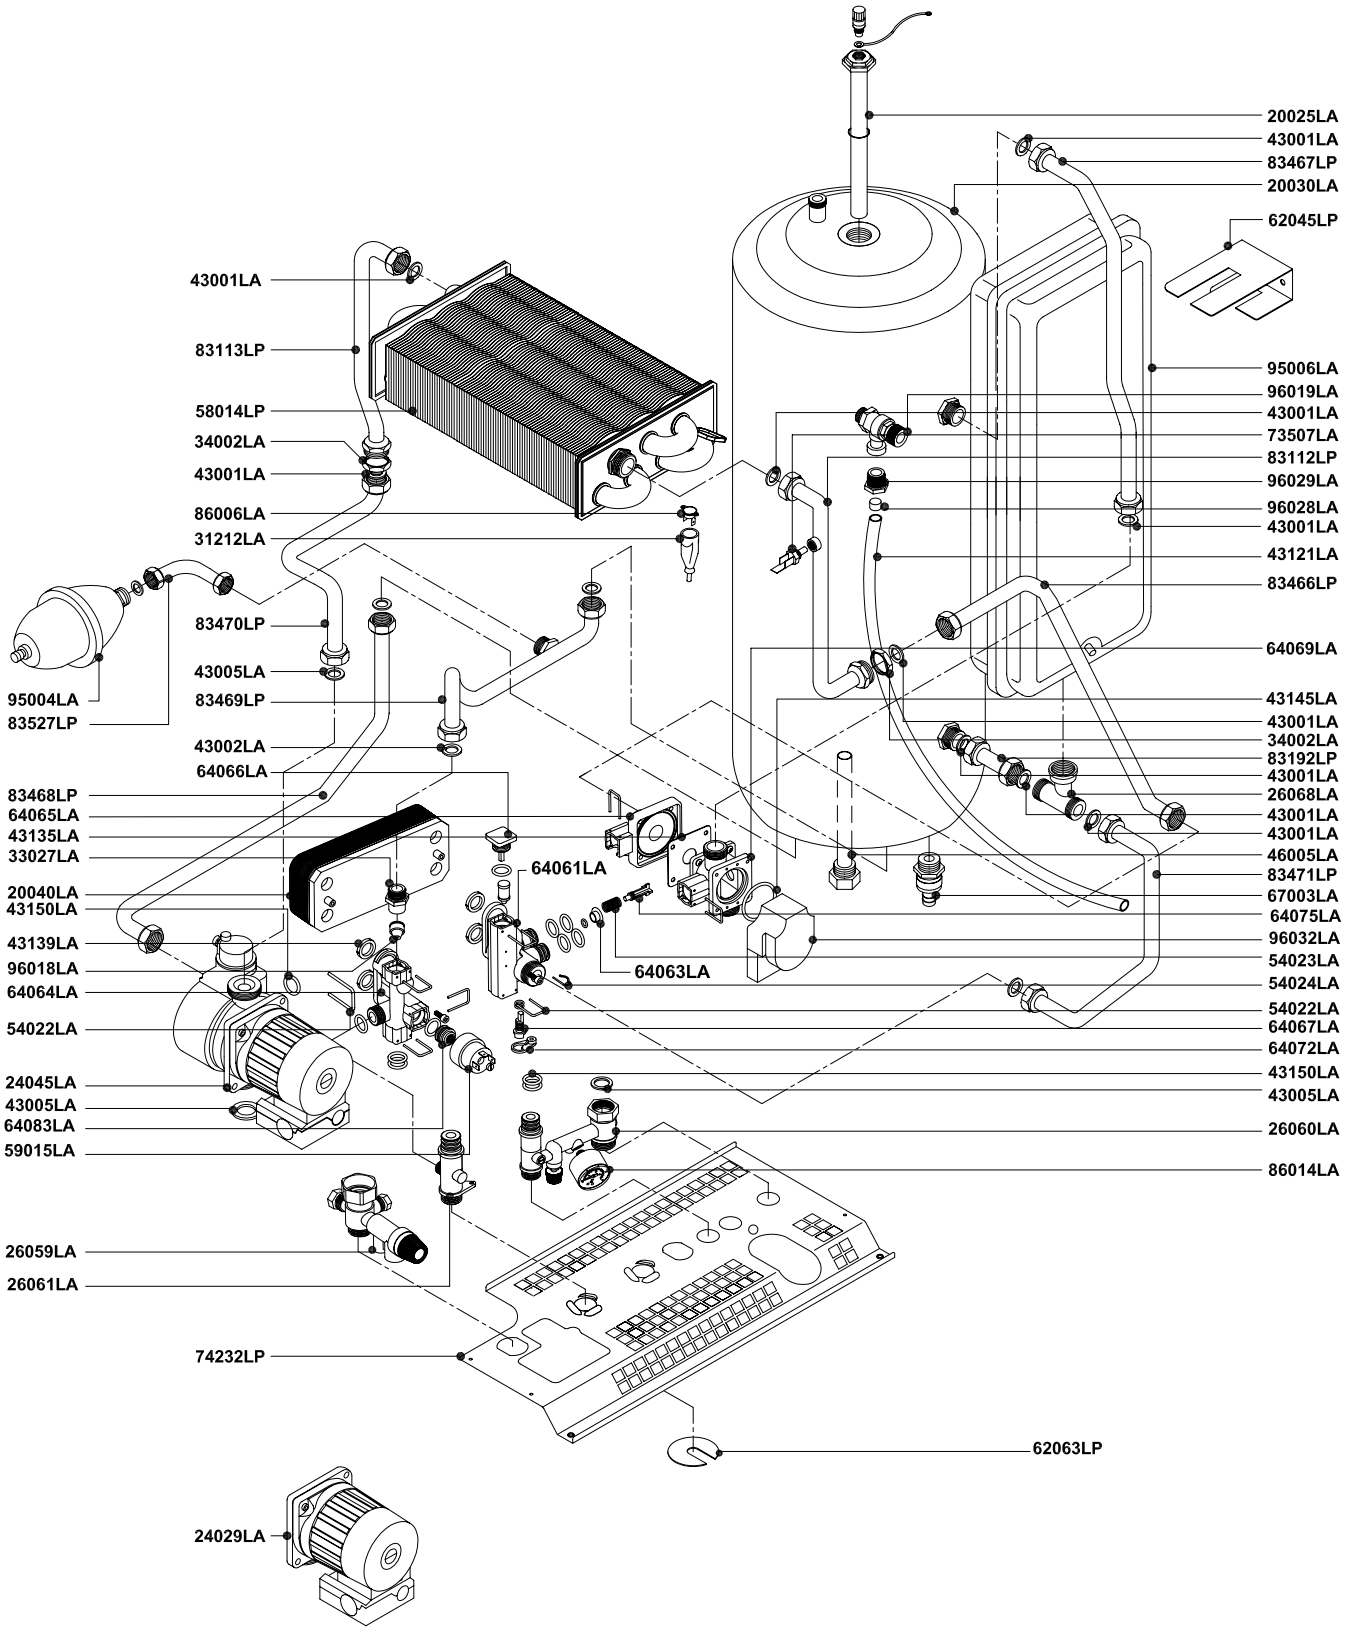

Pos.	Codice	Descrizione	U.M.	Q.ta'

RADIANT BRUCIATORI S.p.A.

Oggetto:
Esploso ricambi Caldaia murale ad accumulo
COMPONENTI IMPIANTO IDRICO

Descrizione:
mod. RMAS 24 E
camera stagna - accensione elettronica

Data: 13.03.2003
Scala: —
Ufficio: tecnico
Disegnato:
Controllato:
Approvato:

Codice n.:

A011A412A341	metano
A011B412A341	G.P.L.
	gas città
	aria prop.
	gasollo

Scheda n.: **B0204_AA2**

DATI TECNICI E MISURE NON SONO IMPEGNATIVE, LA DITTA SI RISERVA IL DIRITTO DI EVENTUALI VARIAZIONI SENZA L'OBBLIGO DI PREAVVISO, DECLINIAMO OGNI RESPONSABILITÀ PER EVENTUALI INESATTEZZE CONTENUTE NEL PRESENTE OPUSCOLO, SE DOVUTE AD ERRORI DI STAMPA O DI TRASCRIZIONE. E+OE
TUTTI I DIRITTI SONO RISERVATI. NESSUNA PARTE DI QUESTO DOCUMENTO PUO' ESSERE RIPRODOTTA, MEMORIZZATA IN SISTEMI D'ARCHIVIO, O TRASMESSA IN QUALSIASI FORMA O MEZZO ELETTRONICO, MECCANICO, FOTOCOPIA, REGISTRAZIONE O ALTRI, SENZA LA PREVENTIVA AUTORIZZAZIONE SCRITTA DELLA DITTA.

Rev.	Descrizione	Data

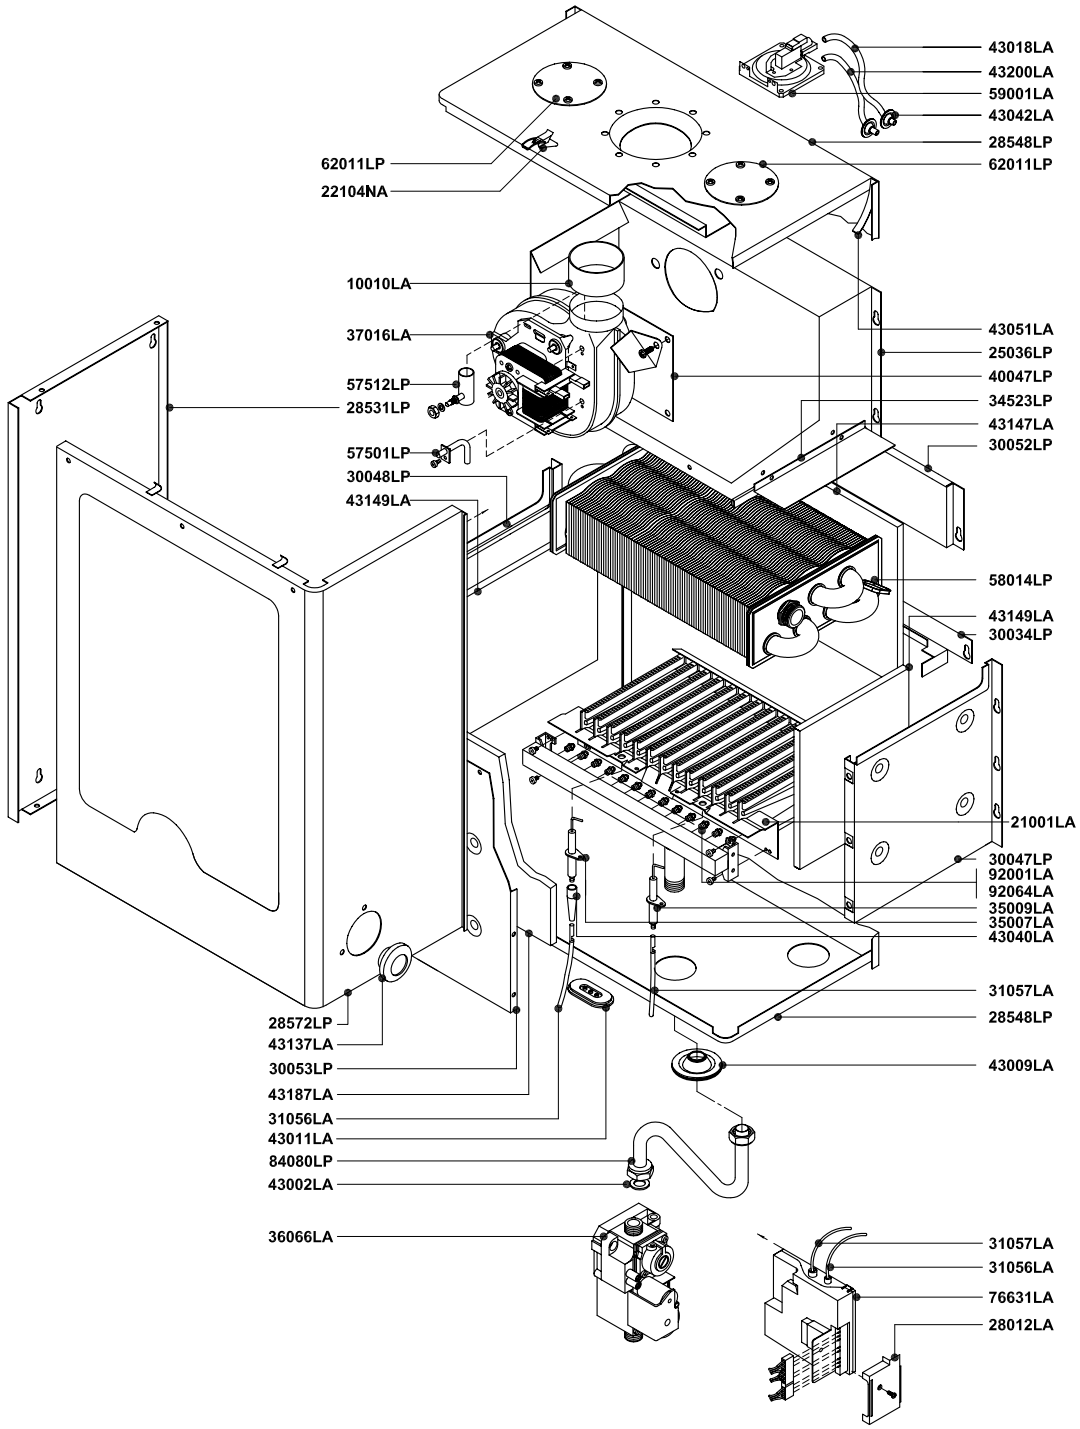

Pos.	Codice	Descrizione	U.M.	Q.ta'

RADIANT BRUCIATORI S.p.A.

Oggetto:
Esploso ricambi Caldaia murale ad accumulo
COMPONENTI IMPIANTO TERMICO

Descrizione:
mod. RMAS 24 E
camera stagna - accensione elettronica

Data: 13.03.2003
Scala: —
Ufficio: tecnico
Disegnato:
Controllato:
Approvato:

Codice n.:

A011A412A341	metano
A011B412A341	G.P.L.
	gas città
	aria prop.
	gasollo

Scheda n.: **B0205_AA1**

DATI TECNICI E MISURE NON SONO IMPEGNATIVE, LA DITTA SI RISERVA IL DIRITTO DI EVENTUALI VARIAZIONI SENZA L'OBBLIGO DI PREAVVISO, DECLINIAMO OGNI RESPONSABILITÀ PER EVENTUALI INESATTEZZE CONTENUTE NEL PRESENTE OPUSCOLO, SE DOVUTE AD ERRORI DI STAMPA O DI TRASCRIZIONE. E+OE
TUTTI I DIRITTI SONO RISERVATI. NESSUNA PARTE DI QUESTO DOCUMENTO PUO' ESSERE RIPRODOTTA, MEMORIZZATA IN SISTEMI DI ARCHIVIO, O TRASMESSA IN QUALSIASI FORMA O MEZZO ELETTRONICO, MECCANICO, FOTOCOPIA, REGISTRAZIONE O ALTRI, SENZA LA PREVENTIVA AUTORIZZAZIONE SCRITTA DELLA DITTA.

Rev.	Descrizione	Data

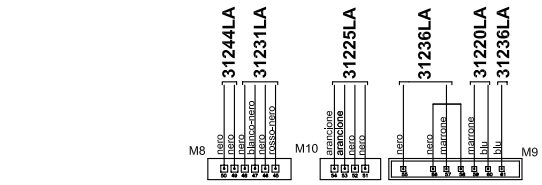

SCHEDA MODULAZIONE CVI-M SM 20015 COD. 76655LA

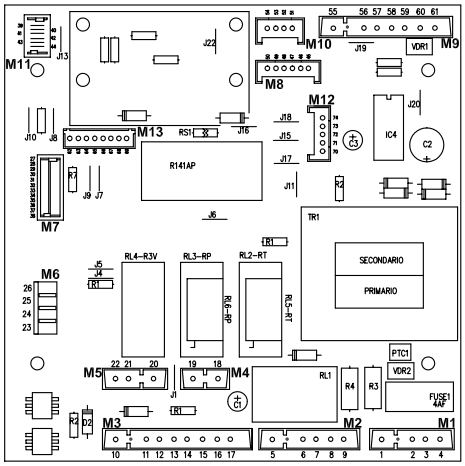

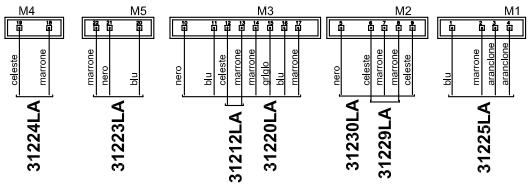

31224LA 31223LA 31212LA 31220LA 31230LA 31229LA 31225LA

SCHEDA VISUALIZZAZIONE
DIGITALE 2000 SK06206
76654LA

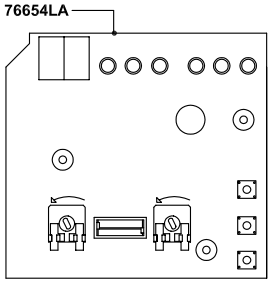

31057LA
31056LA

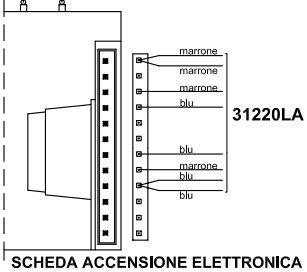

31220LA

SCHEDA ACCENSIONE ELETTRONICA
S4565QM1012 COD. 76631LA

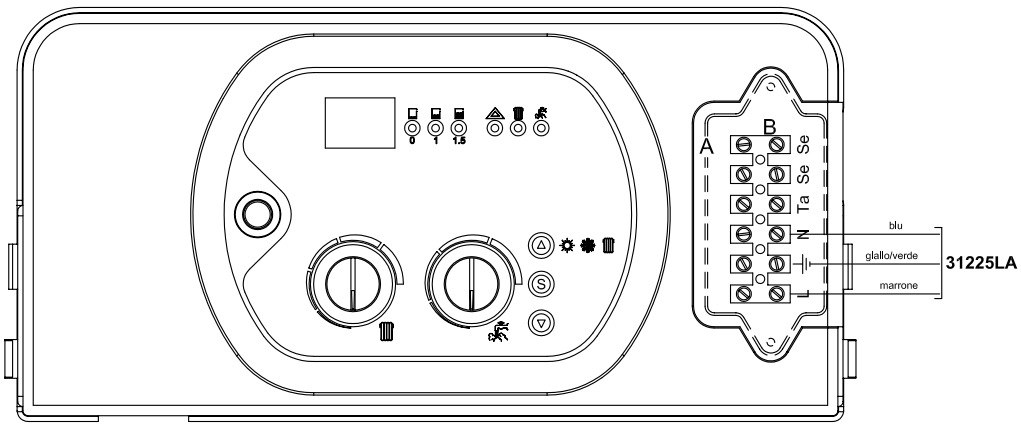

31225LA

Pos.	Codice	Descrizione		U.M.	Q.ta'
		Oggetto: **Esploso ricambi Caldaia murale ad accumulo** *COMPONENTI IMPIANTO ELETTRICO*	Data: 13.03.2003	Codice n.: A011A412A341	metano
			Scala: —	A011B412A341	G.P.L.
			Ufficio: tecnico		gas città
		Descrizione: **mod. RMAS 24 E** *camera stagna - accensione elettronica*	Disegnato:		aria prop.
			Controllato:		gasollo
			Approvato:	Scheda n.: **B0206_AA1**	

RADIANT BRUCIATORI S.p.A.

DATI TECNICI E MISURE NON SONO IMPEGNATIVE, LA DITTA SI RISERVA IL DIRITTO DI EVENTUALI VARIAZIONI SENZA L'OBBLIGO DI PREAVVISO, DECLINIAMO OGNI RESPONSABILITÀ PER EVENTUALI INESATTEZZE CONTENUTE NEL PRESENTE OPUSCOLO, SE DOVUTE AD ERRORI DI STAMPA O DI TRASCRIZIONE. E+OE
TUTTI I DIRITTI SONO RISERVATI. NESSUNA PARTE DI QUESTO DOCUMENTO PUO' ESSERE RIPRODOTTA, MEMORIZZATA IN SISTEMI DI ARCHIVIO, O TRASMESSA IN QUALSIASI FORMA O MEZZO ELETTRONICO, MECCANICO, FOTOCOPIA, REGISTRAZIONE O ALTRI, SENZA LA PREVENTIVA AUTORIZZAZIONE SCRITTA DELLA DITTA.